Escalier du Rez sup. à l'entrée
Paillasse en béton
Revêtement carrelage

Hauteur à gravir: 300cm
Foulées 15 x 26cm
Hauteurs 16 x 18.75cm

Escalier du Rez inf. au Rez sup.
Paillasse en béton
Revêtement carrelage

Hauteur à gravir: 307cm
Foulées 15 x 26cm
Hauteurs 16 x 19.19cm

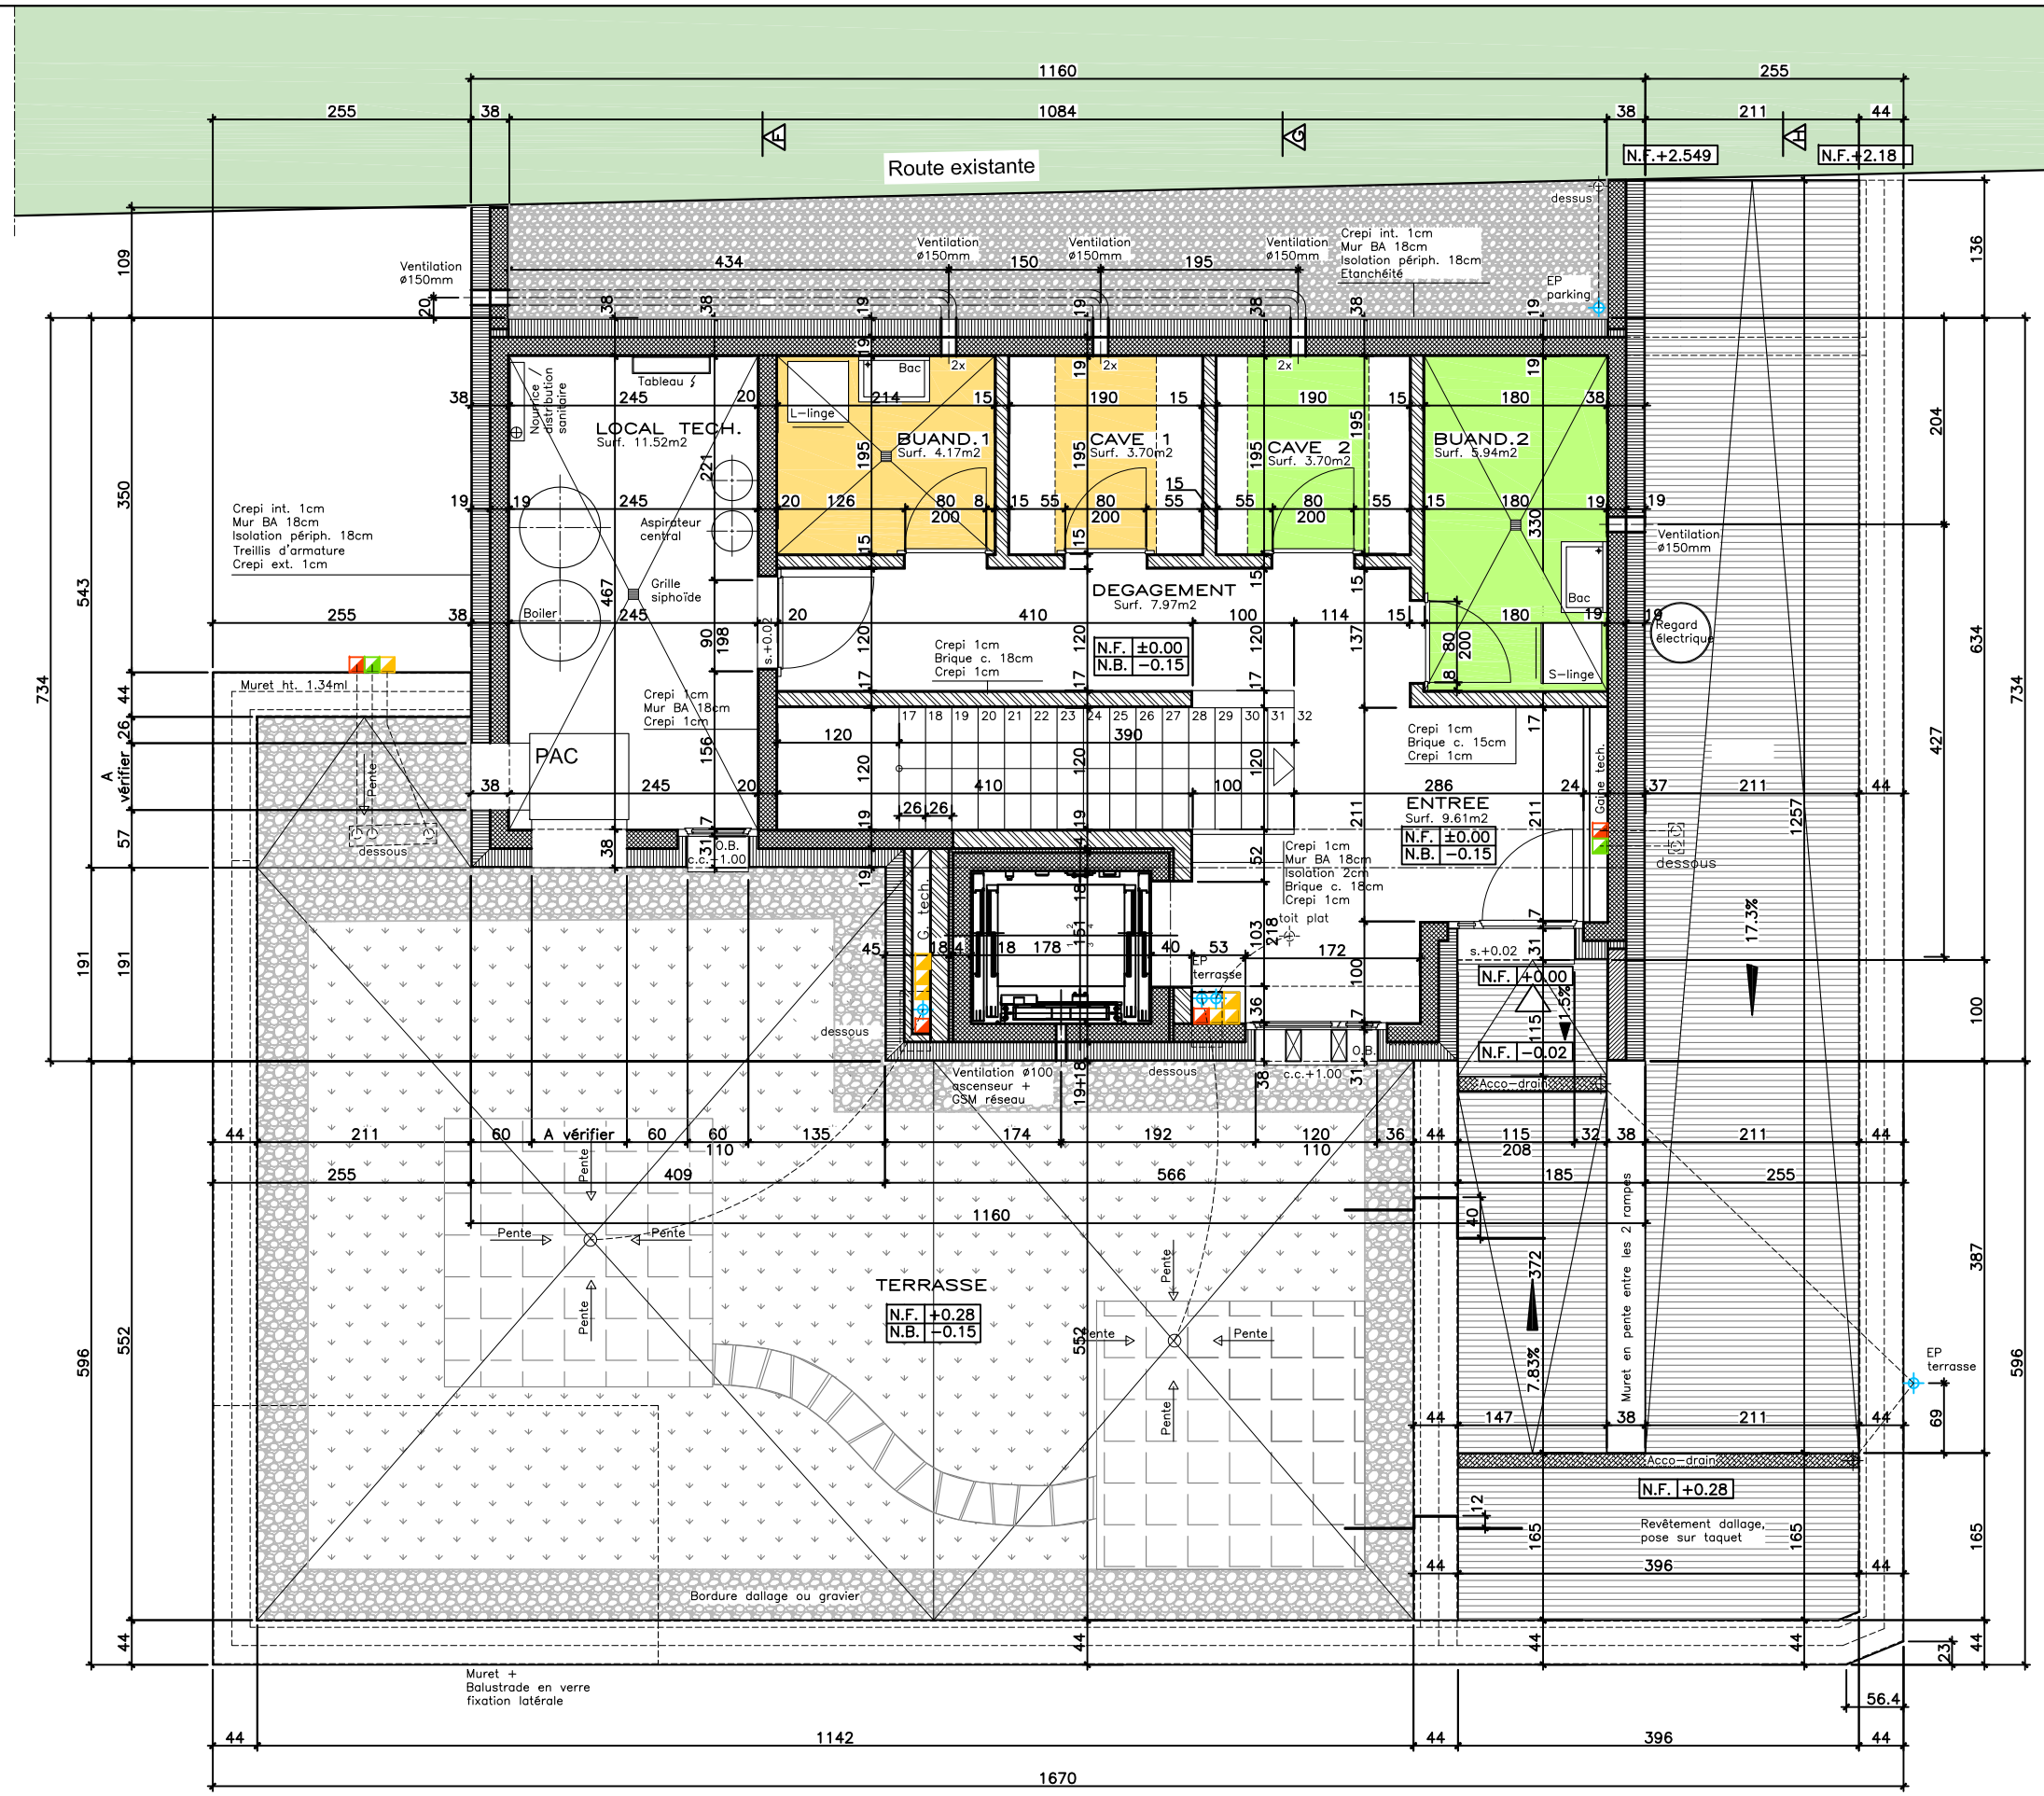

Légende:

- Descente EP
- Colonne de chute / ventilation primaire
- Ventilation mécanique

Réf. altimétrique
+0.00 = 525.00

3

VILLA NIRVANA B / 2 appartements / Parcelle N° 16743 à SION

ENTREE N.F. ±0.00 Ech. 1/50 Dess. s.v. Date 25.09.2023 / 31.10.23 / 09.11.23

Atelier d'architecture Favre & Fournier / Rte de la Drague 41 / 1950 Sion / Tél. 027.322.54.60 / Fax 027.323.11.40 / favre.fournier@bluewin.ch