
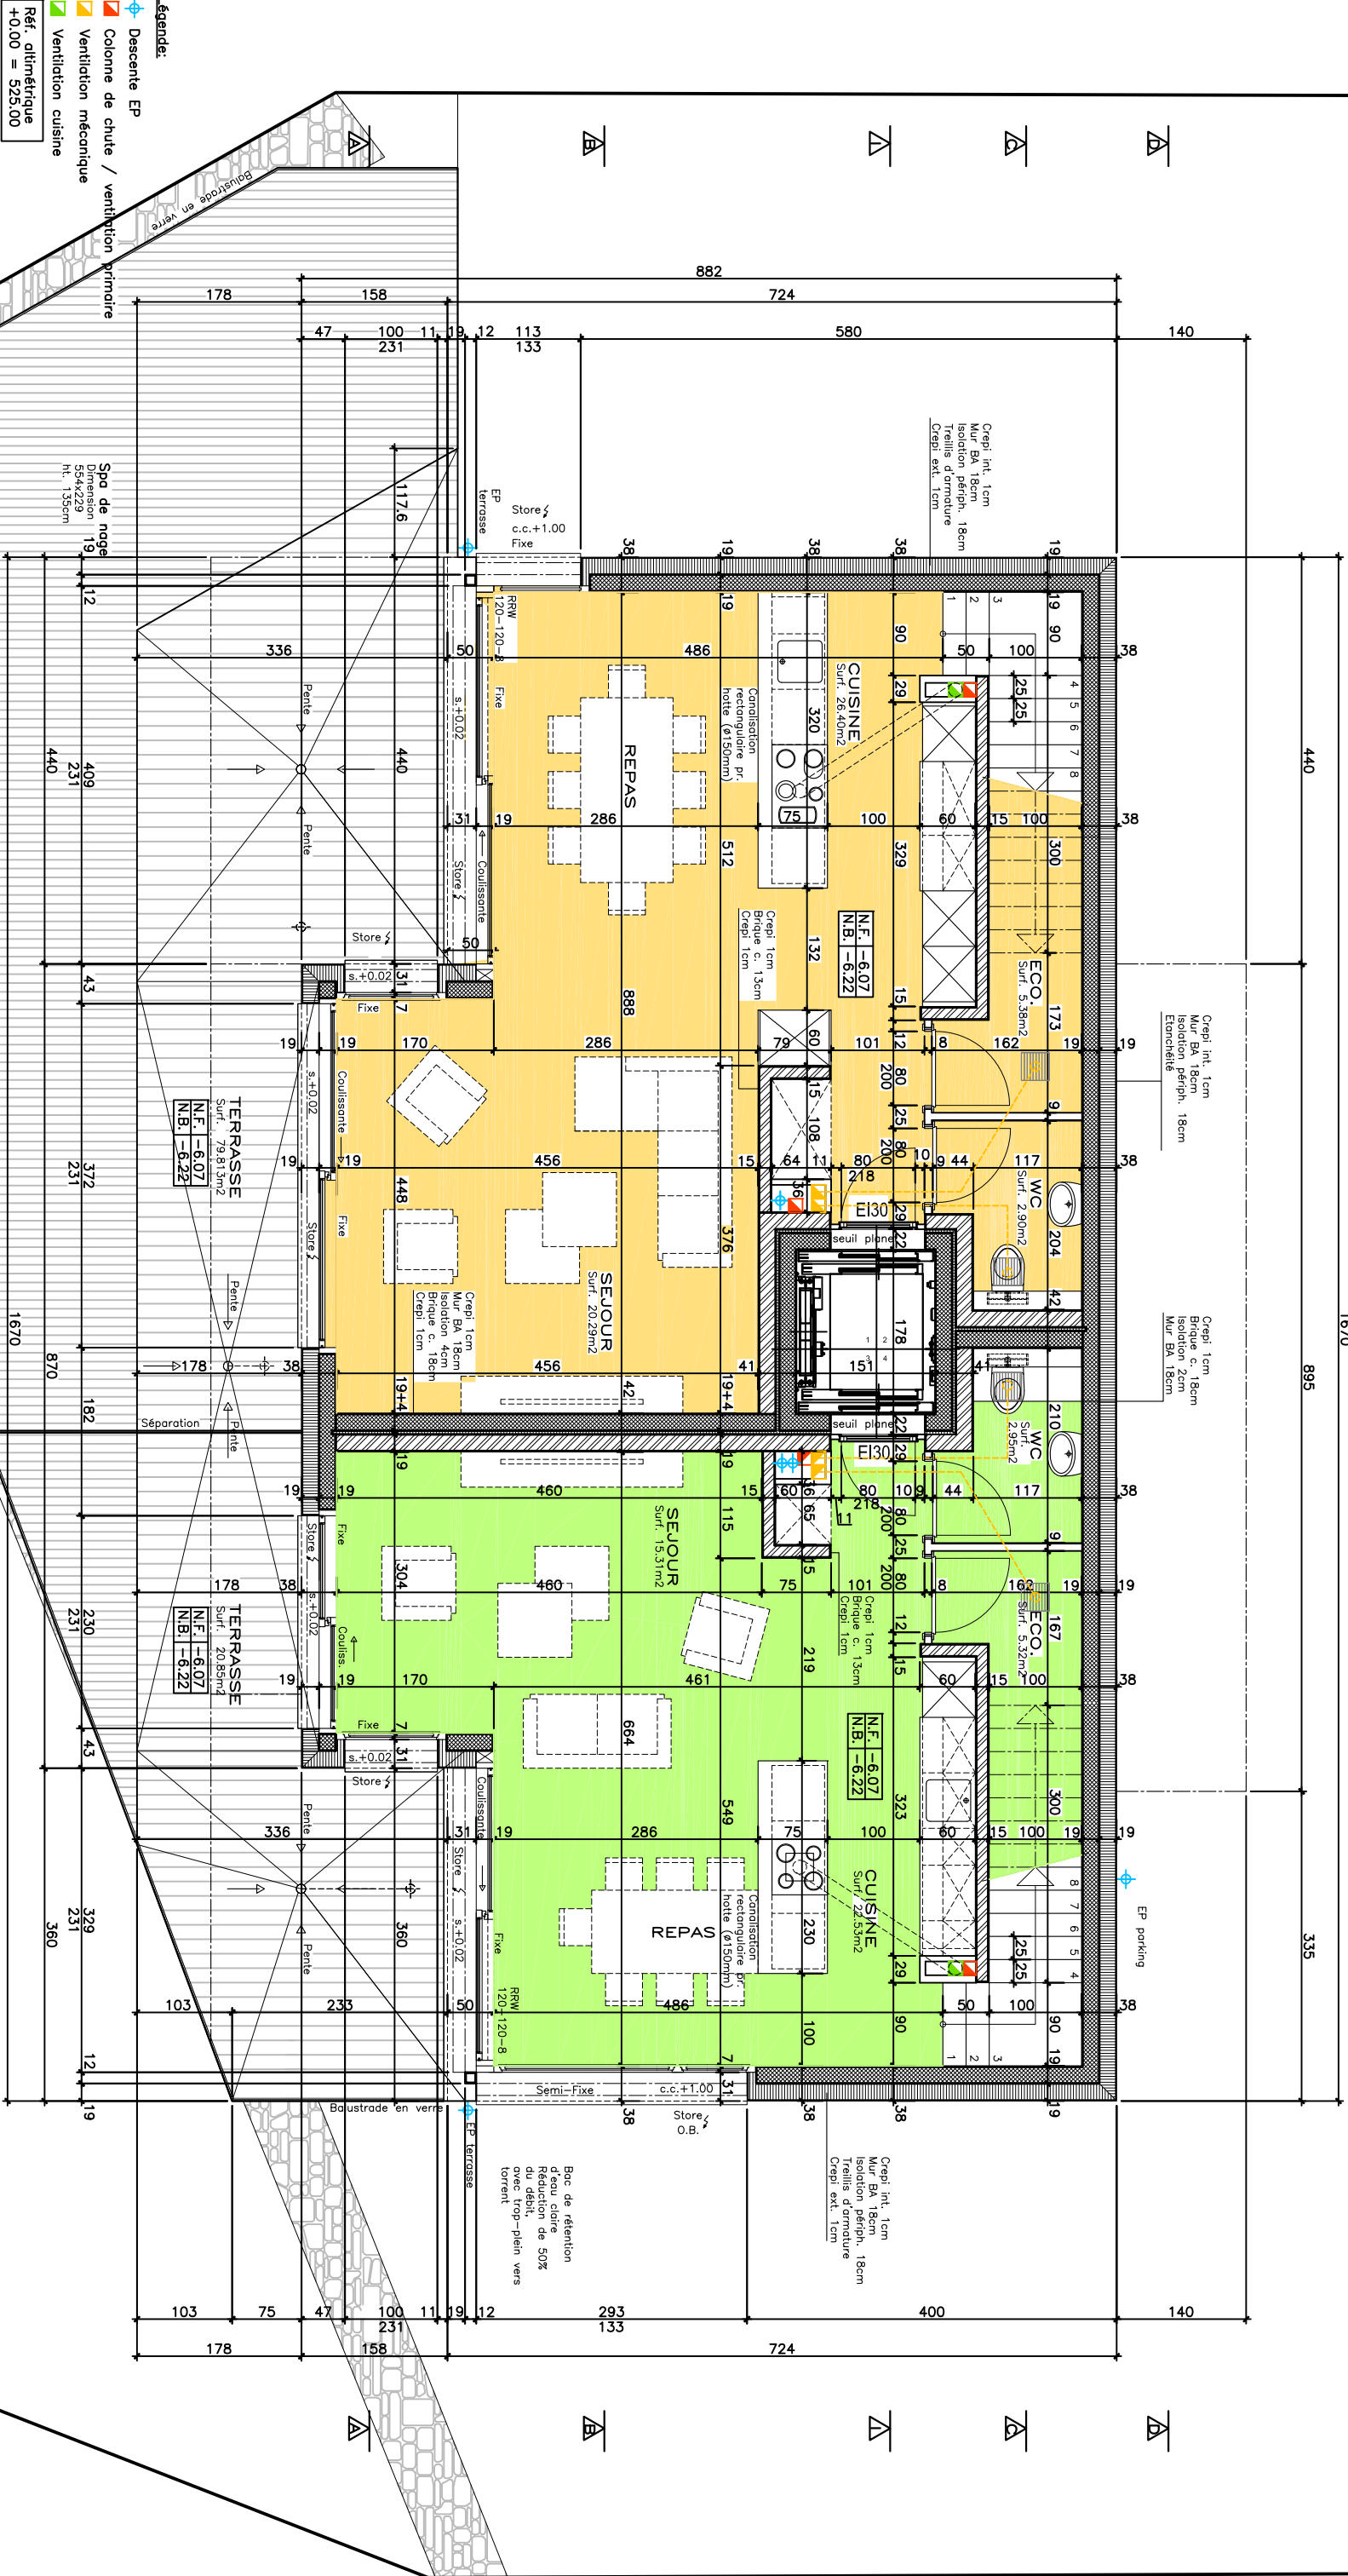


Escalier du Rez sup. à l'entrée
Paillassé en béton
Revêtement corbelage
Houteur à grovir: 300cm
Foulées 15 x 26cm
Houteurs 16 x 18,75cm

Escalier du Rez inf. au Rez sup.
Paillassé en béton
Revêtement corbelage
Houteur à grovir: 307cm
Foulées 15 x 26cm
Houteurs 16 x 19,19cm

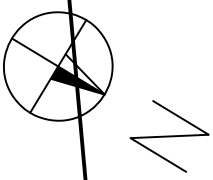

- Légende:**
- Descente EP
 - Colonne de chute / ventilation primaire
 - Ventilation mécanique
 - Ventilation cuisine

Ref. altimétrique
+0.00 = 525.00